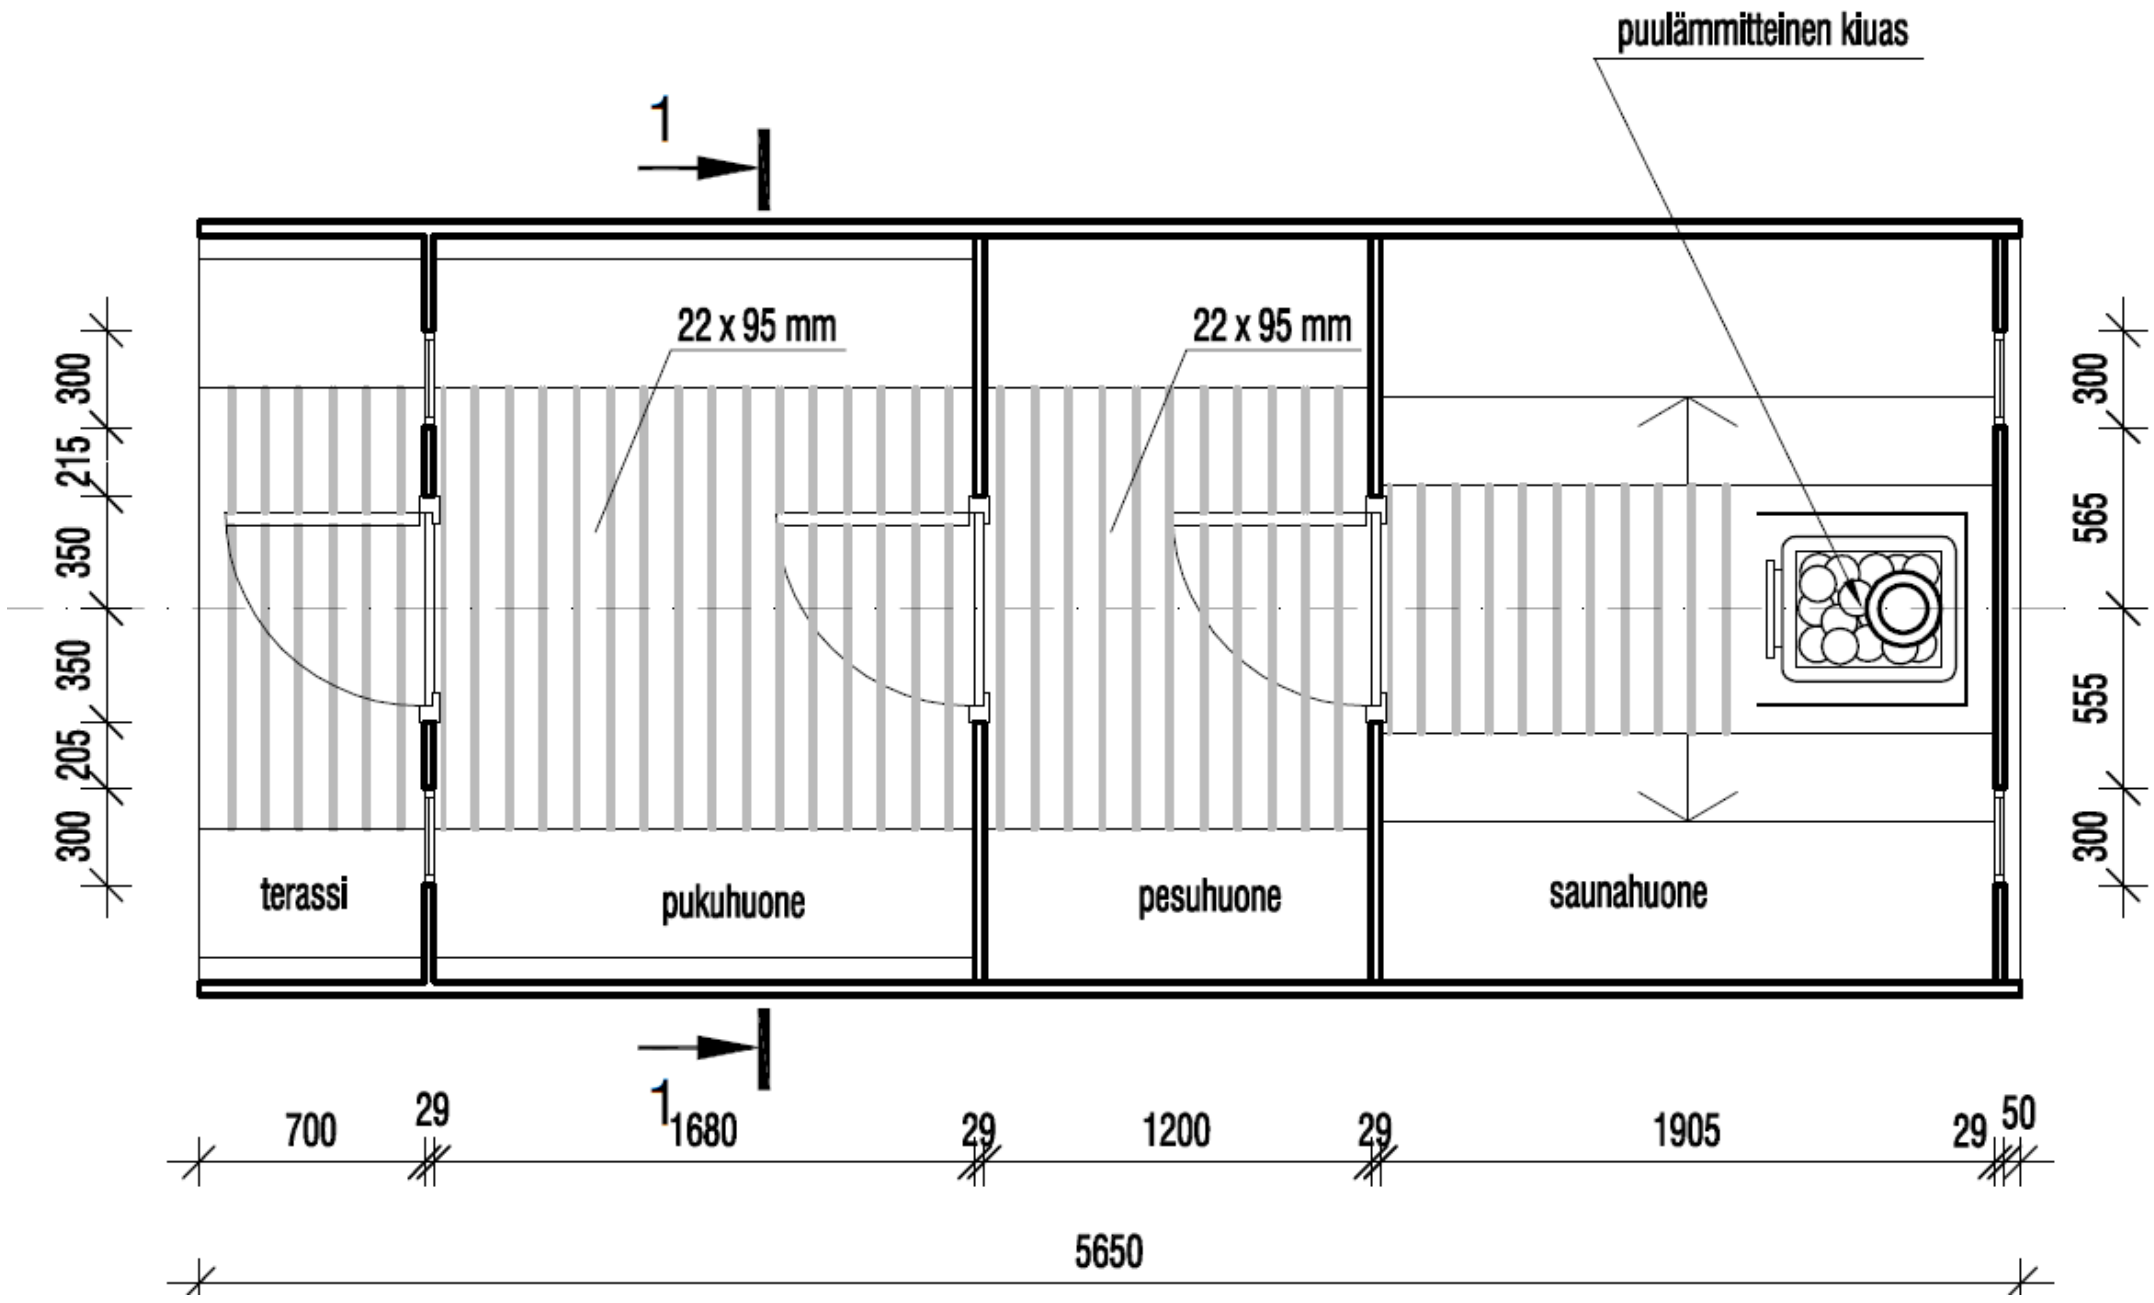
puulämmitteinen kiuas
1
22 x 95 mm
22 x 95 mm
300
215
350
350
205
300
300
565
555
300
terassi
pukuhuone
pesuhuone
saunahuone
1
700
29
1680
29
1200
29
1905
29
50
5650